



wymiar z ociepleniem -2023-

WYMIARY PODANO W ŚWIETLE SUROWEGO MURU,  
BEZ DOCLEPIENIA 12cm WARSTWĄ STYROPIANU

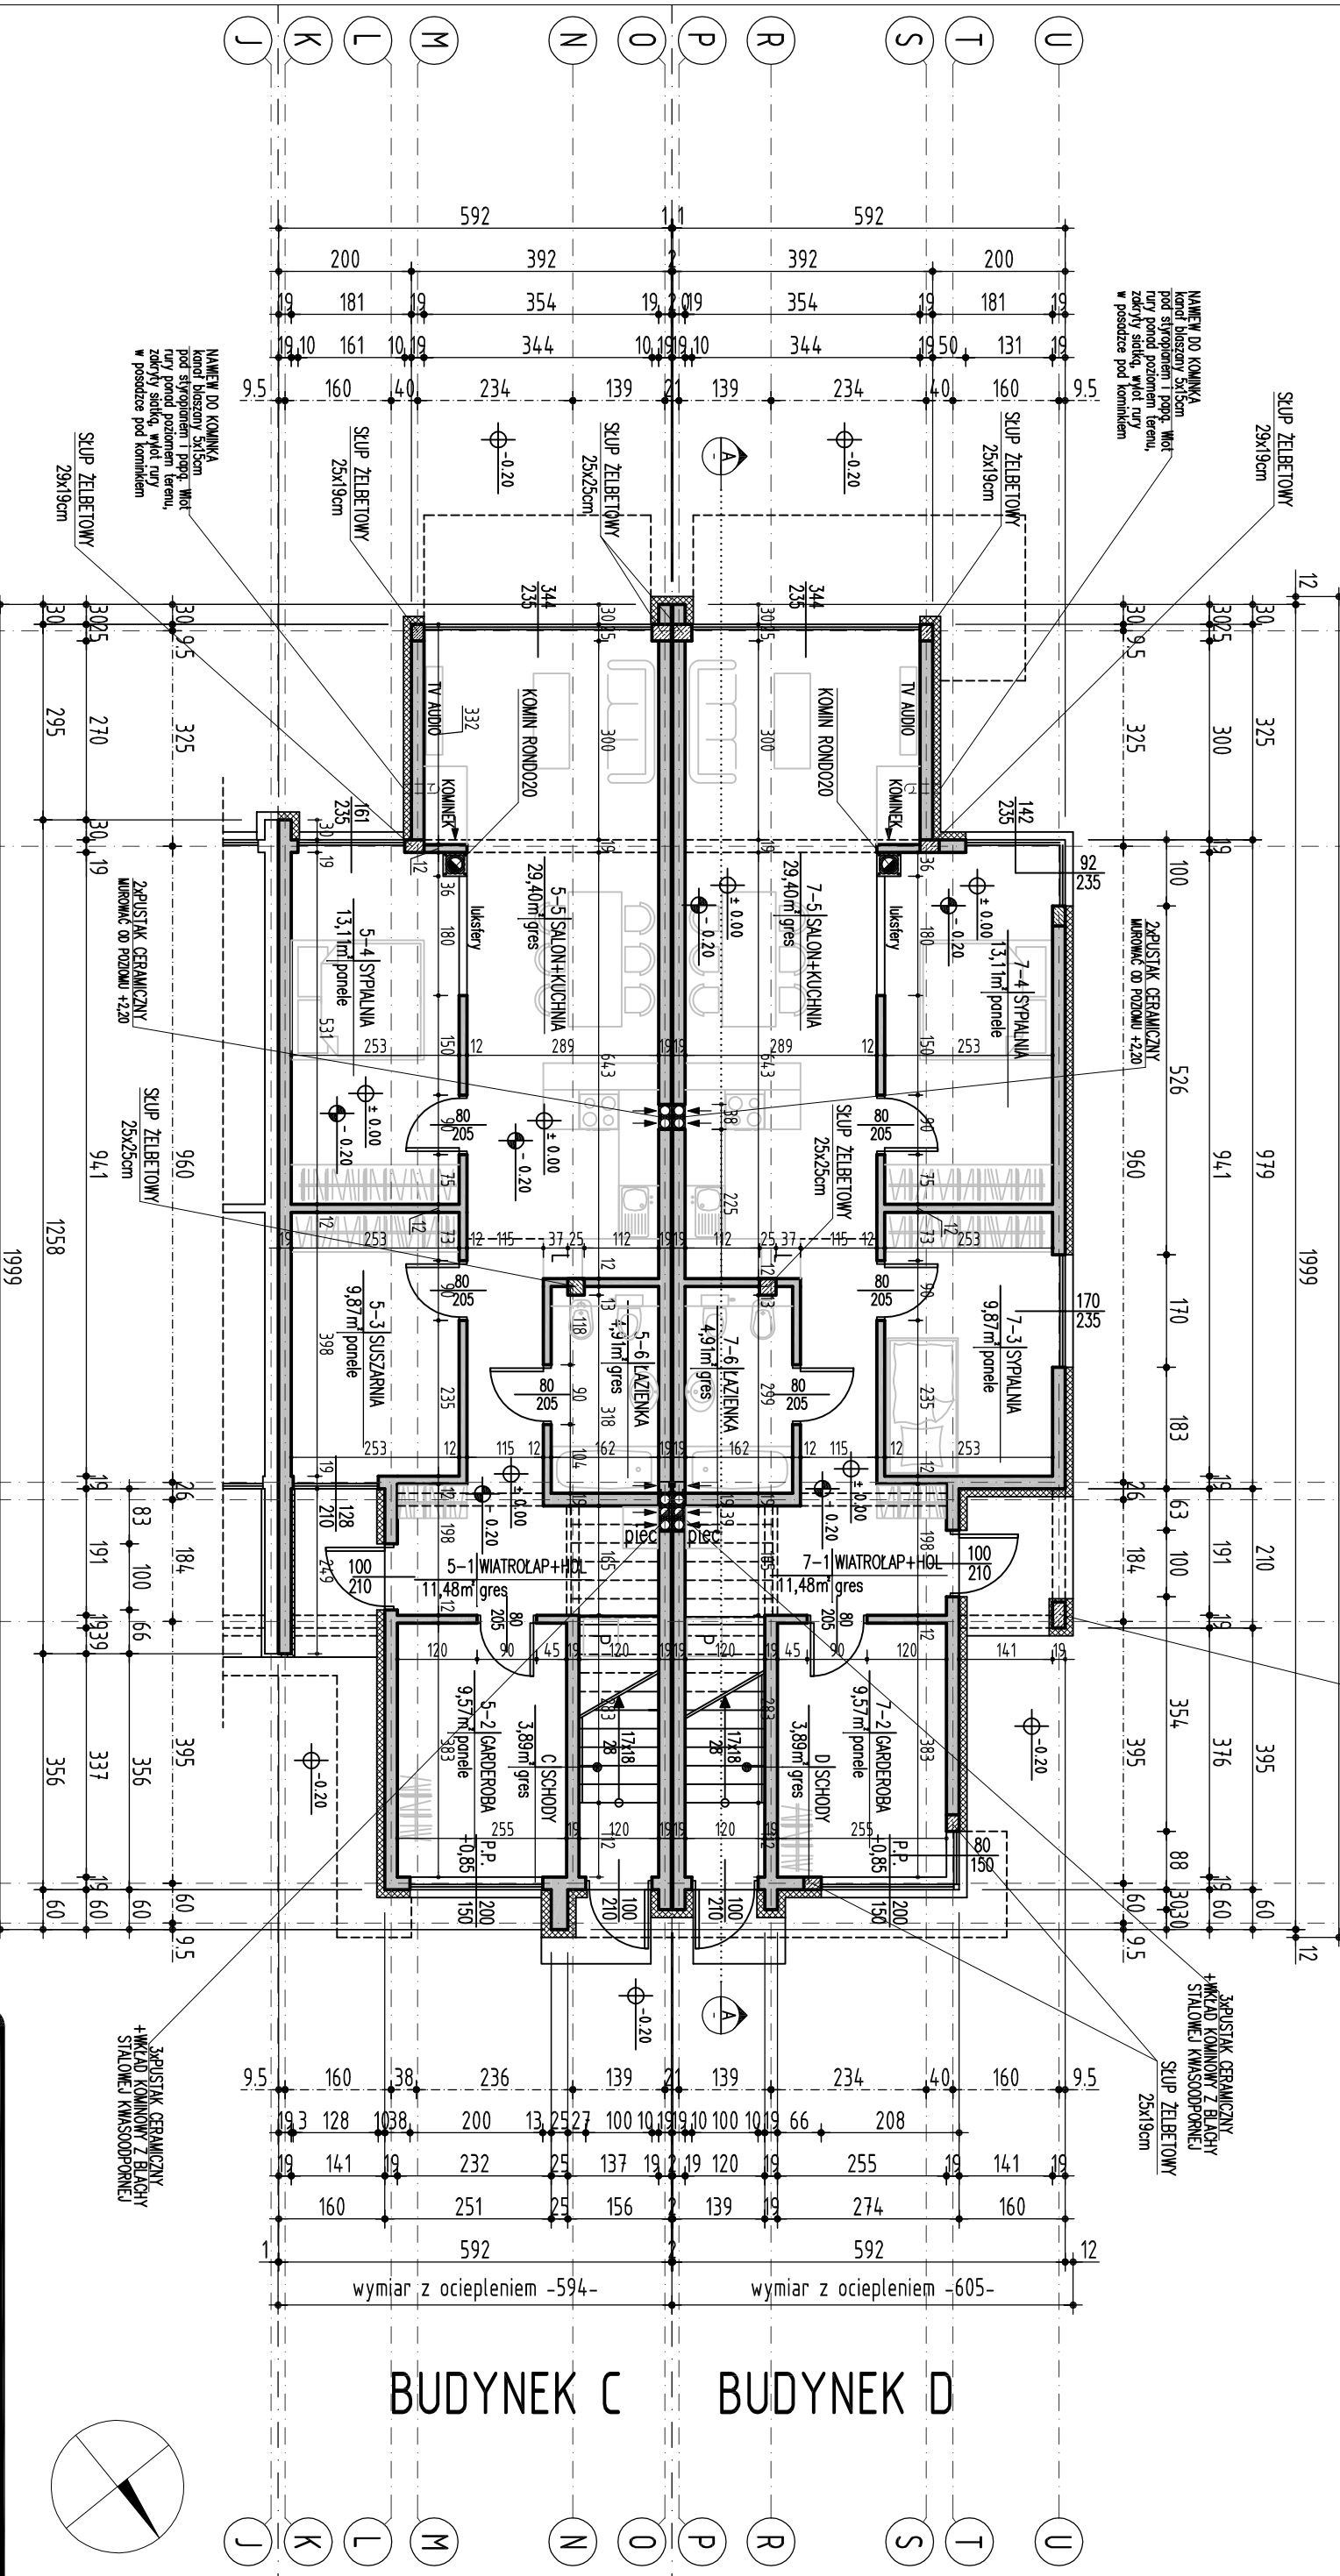

BUDYNEK C BUDYNEK D

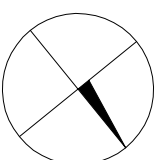

- UWAGI
1. RZUTY ROZPATRYWAĆ Z POZOSTAŁYMI RYSUNKAMI
  2. WYKONAĆ DODATKOWE ZBRÓJENIE W WĄSKICH POKŁADKOWYCH
  3. ŚCIANY WAŁEZY MUROWANE ORAZ ZBRÓJCĘ ZGODNIE Z ZALECENIAMI ZAWARTYMI W INSTRUKCJACH TECHNICZNYCH ORAZ WIEŻDZĄ TECHNICZNĄ DLA POSZCIGÓLNYCH SYSTEMÓW np. GAZOBETON, GŁÓWNIĘ WAŁEZY ZWROCIĆ UWAGĘ NA DODATKOWE ZBRÓJENIE SPÓJN, MURÓW W MIEJSCACH OTWORÓW OKIENNYCH, DRZWIOWYCH W STRĘPIE POD OTWORAMI I NAD OTWORAMI
  4. DLA WSZYSTKICH ŚCIAN MUROWANYCH STOSOWAĆ MINIMUM ELEMENTY Z BETONU KOMBINOWANEGO KLASY 5 NA ZAPRAWIE ZWYKŁEJ M5
  5. ELEMENTY DREWNIANE WAŁEZY ZABEZPIECZYĆ ŚRODKIEM OWAODOBÓJCZYM I GRZYBOBÓJCZYM
  7. TAŚM ORAZ PODSTĘP ZEMNICTWY WYKONAĆ Z BRUKU KLINKEROWEGO
  8. PRZED ZAMÓWIENIEM STOLARKI WYMARIY OTWORÓW SPRAWDZIĆ Z NATURY (NA BUDOWIE)

- S2 ŚCIANY WEWN. KONSTRUKCYJNE
- TYNK CEMENTOWO - WAPIENNY / GLAZURA 2 cm
  - PUSTAK CERAMICZNY/GAZOBETON 19 cm
  - TYNK CEMENTOWO - WAPIENNY / GLAZURA 2 cm
- S3 ŚCIANY WEWNETRZNE DZIAŁOWE
- TYNK CEMENTOWO - WAPIENNY / GLAZURA 2 cm
  - PUSTAK CERAMICZNY/GAZOBETON 12 cm
  - TYNK CEMENTOWO - WAPIENNY / GLAZURA 2 cm
- S4 ŚCIANY ZEWNĘTRZNE
- TYNK SILIKATOWO-SILIKONOWY 12 cm
  - STYROPAN 12 cm
  - PUSTAK CERAMICZNY/GAZOBETON 19 cm
  - TYNK CEMENTOWO - WAPIENNY / GLAZURA 2 cm

**BUDYNEK C**

POWIERZCHNIA NETTO - 82,23m<sup>2</sup>

W TYM: LOKAL 5 - 78,34m<sup>2</sup>, LOKAL 6 - 0,00m<sup>2</sup>, WSPÓLNA - 3,89m<sup>2</sup>

POWIERZCHNIA MIESZKALNA - 78,34m<sup>2</sup>

W TYM: LOKAL 5 - 78,34m<sup>2</sup>, LOKAL 6 - 0,00m<sup>2</sup>

POWIERZCHNIA WSPÓLNA - 3,89m<sup>2</sup>

**BUDYNEK D**

POWIERZCHNIA NETTO - 82,23m<sup>2</sup>

W TYM: LOKAL 7 - 78,34m<sup>2</sup>, LOKAL 8 - 0,00m<sup>2</sup>, WSPÓLNA - 3,89m<sup>2</sup>

POWIERZCHNIA MIESZKALNA - 78,34m<sup>2</sup>

W TYM: LOKAL 7 - 78,34m<sup>2</sup>, LOKAL 8 - 0,00m<sup>2</sup>

POWIERZCHNIA WSPÓLNA - 3,89m<sup>2</sup>

XYZ		PRACOWNIA ARCHITEKTONICZNA "XYZ"	
INWESTOR:	Studio Ezzy Marusz Kositzwa, ul. Kasieńskiego 29, 05-120 Legionowo	UL. Piłsudskiego 31 lok. 328, 05-120 Legionowo	WWW.XYZ.WAW.PL
OBIEKT:	4 x BUDYNEK MIESZKALNY JEDNORODZINNY DWULOKALOWY W ZABUDOWIE SZEREGOWEJ		
ADRES BUDOWY:	dz. nr ew. 1/1, obr. 47, LEGONÓW, gm. Legionów, róg ul. Doliwa, Przemysłowa		
TEMAT:	PROJEKT BUDOWLANY_ARCHITECTURA		
TYTUŁ RYSUNKU:	<b>RZUT PARTERU</b>	SKALA:	1:100
OPRACOWAŁ:	arch. DAWID LAPIŃSKI	DATA:	12.XII.2016
PROJEKTOWAŁ:	arch. ANDRZEJ WAREK	NR RYS.:	20
	upr. SI-502/84 w spec. architektonicznej		