


WYMIARY PODANO W ŚWIETLE SUROWEGO MURU, BEZ DOŁĘPIENIA 12cm WARSTWĄ STYROPIANU

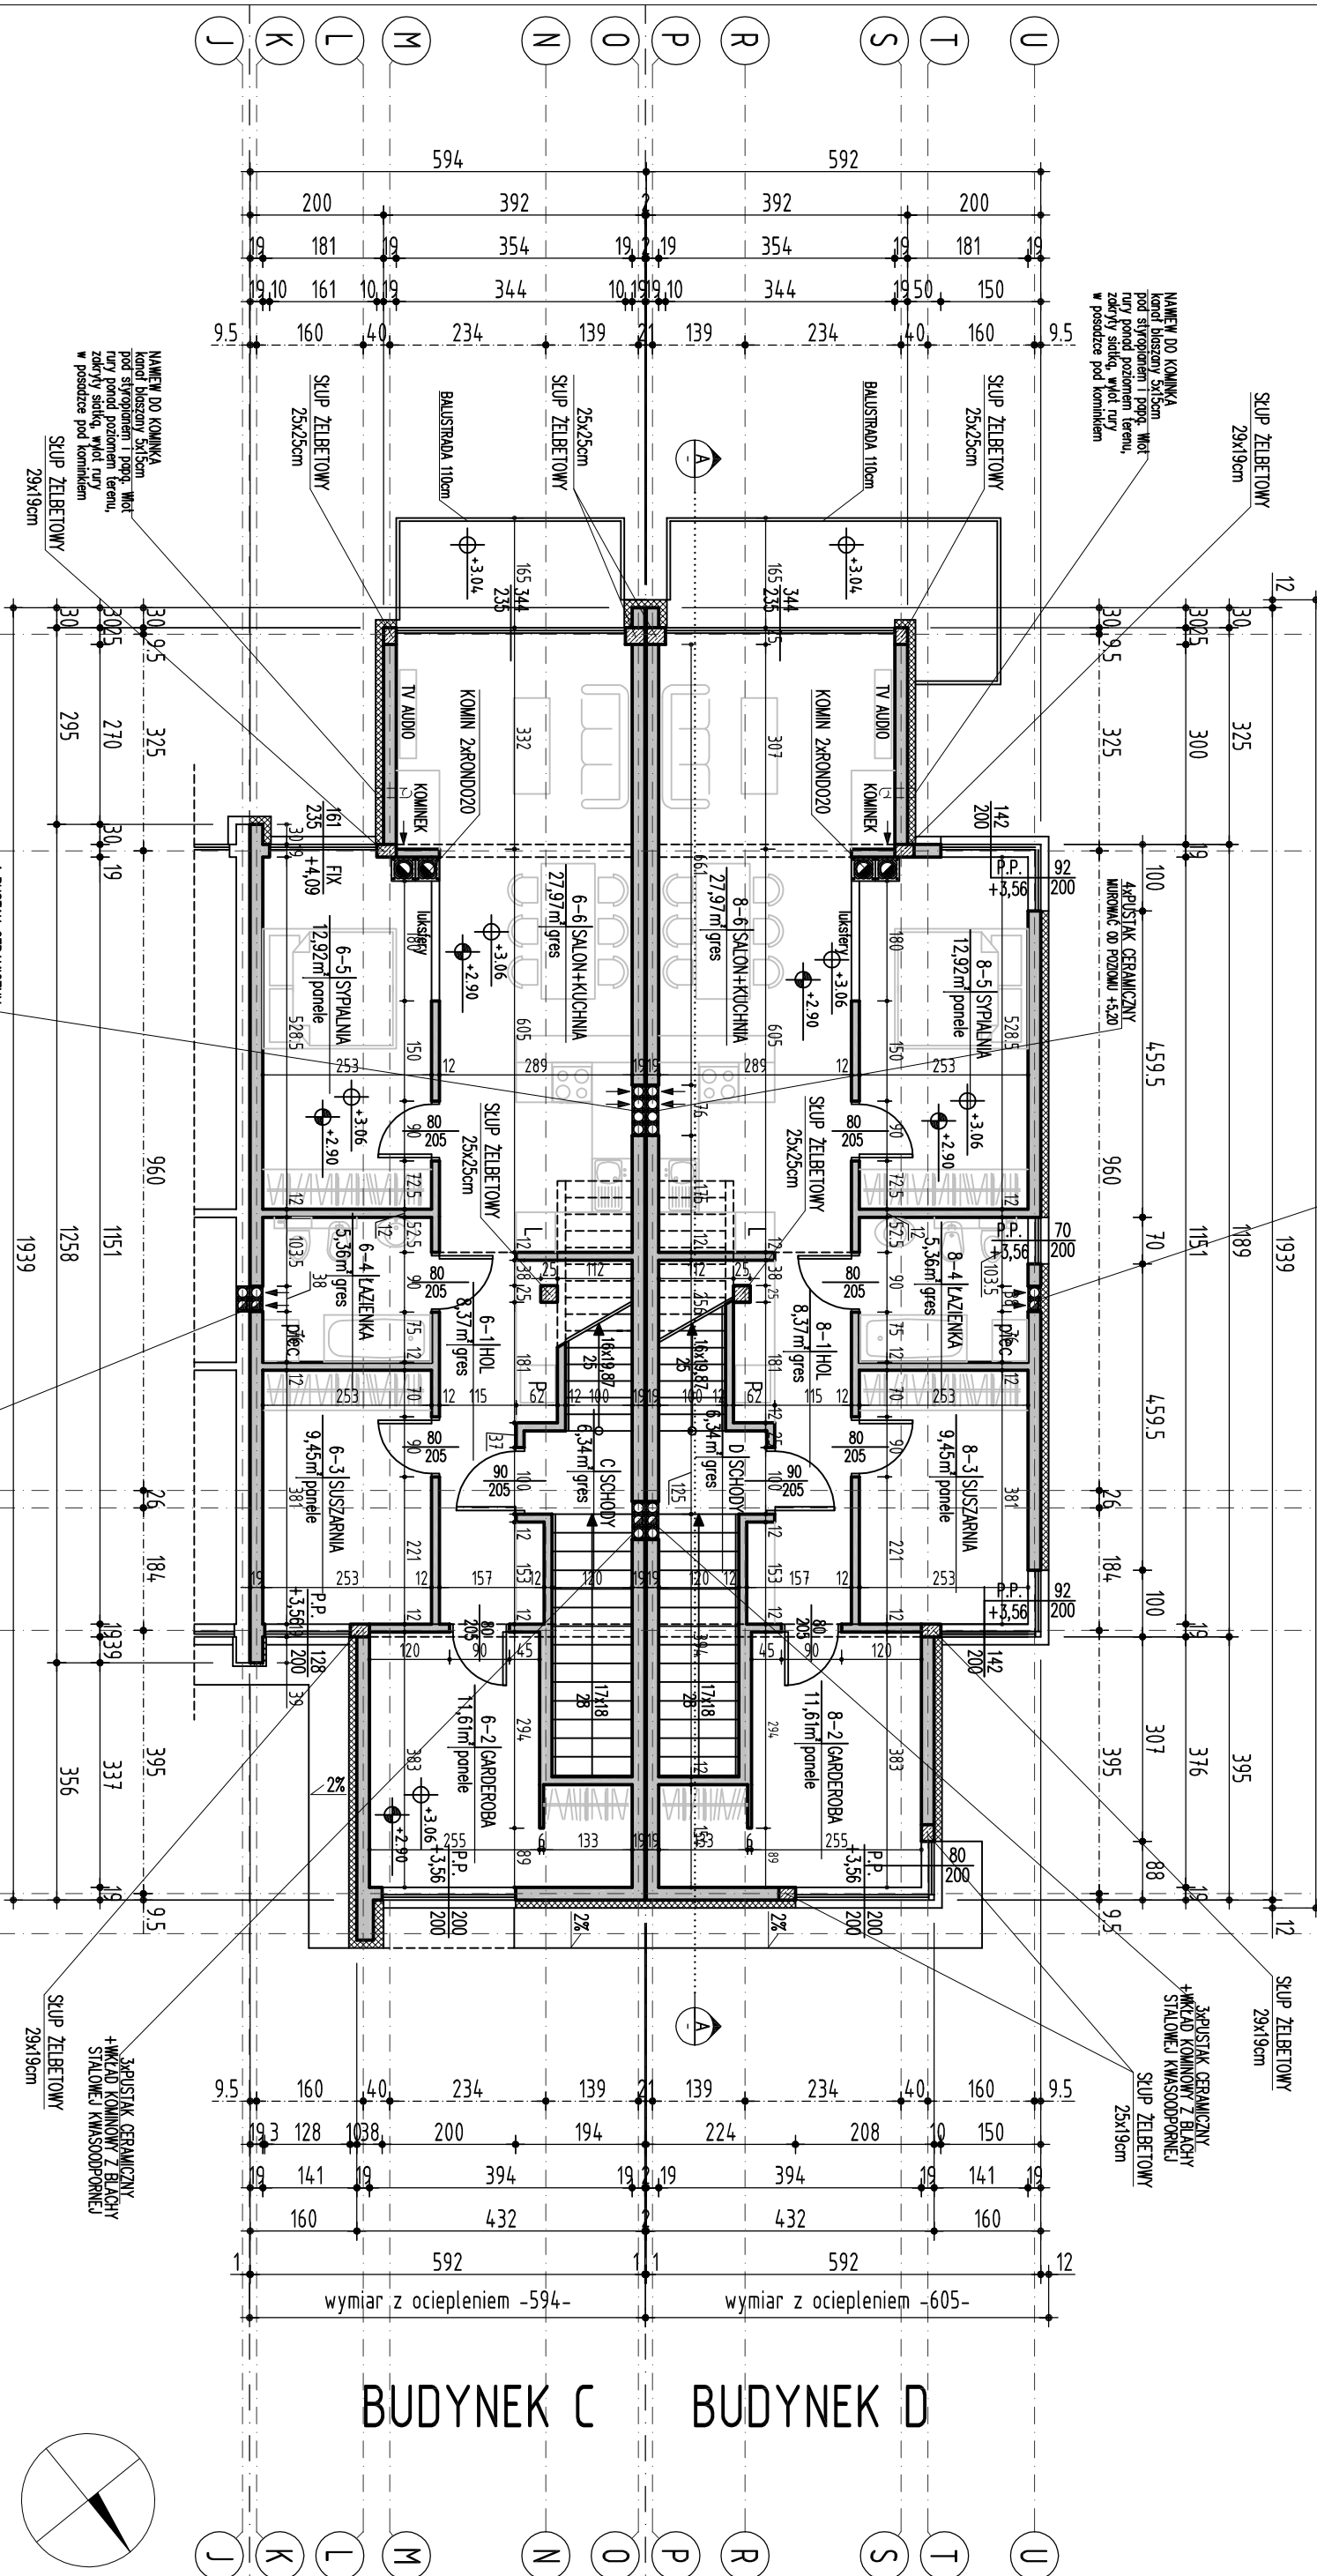

BUDYNEK C BUDYNEK D

- UWAGI
1. RZUTU ROZPATRYWAĆ Z POZOSTAŁYMI RYSUNKAMI
 2. WYKONAĆ DODATKOWE ZBRÓJENIE W WĄSKICH POKŁADKOWYCH
 3. ŚCIANY WALEZY MUROWANE ORAZ ZBRÓJCĘ ZGODNIE Z ZAŁOŻENIAMI ZAWARTYMI W INSTRUKCJACH TECHNICZNYCH ORAZ WIEŻĄ TECHNICZNA DLA POSZCIGÓLNYCH SYSTEMÓW np. GAZOBETON, GŁÓWNE WALEZY ZWROĆĆ UWAGĘ NA DODATKOWE ZBRÓJENIE SPON, MURÓW W MIEJSKACH OTWORÓW OKIENNYCH, DRZWIOWYCH W STRĘPIE POD OTWORAMI I NAD OTWORAMI
 4. DLA WSZYSTKICH ŚCIAN MUROWANYCH STOSOWAĆ MINIMUM ELEMENTY Z BETONU KOMBINOWANEGO KLASY 5 NA ZAPRAWIE ZWIĘKZEŁ M5
 5. ELEMENTY DREWNIANE WALEZY ZABEZPIECZYĆ ŚRODKIEM OWAODOBÓJCZYM I GRZYBOBÓJCZYM
 7. TAŚM ORAZ PODSTĘP ZEMNICTWY WYKONAĆ Z BRUKU KLINKEROWEGO
 8. PRZEZ ZAMÓWIENIEM STOLARKI WYMIARY OTWORÓW SPRAWDZIĆ Z NATURY (NA BUDOWIE)

- 1 ŚCIANY WEWN. KONSTRUKCYJNE
- TYNK CEMENTOWO - WAPIENNY / GLAZURA 2 cm
 - PUSTAK CERAMICZNY/GAZOBETON 19 cm
 - TYNK CEMENTOWO - WAPIENNY / GLAZURA 2 cm
- 2 ŚCIANY WEWN. TRZECIE DZIAŁOWE
- TYNK CEMENTOWO - WAPIENNY / GLAZURA 2 cm
 - TYNK CEMENTOWO - WAPIENNY / GLAZURA 2 cm
 - TYNK CEMENTOWO - WAPIENNY / GLAZURA 2 cm
 - TYNK CEMENTOWO - WAPIENNY / GLAZURA 2 cm
- 3 ŚCIANY ZEWNĘTRZNE
- TYNK SILIKATOWO-SILIKONOWY 1,2 cm
 - STYROPAN 12 cm
 - PUSTAK CERAMICZNY/GAZOBETON 19 cm
 - TYNK CEMENTOWO - WAPIENNY / GLAZURA 2 cm

BUDYNEK C

POWIERZCHNIA NETTO - 82,02m²

W TYM: LOKAL 5 - 0,00m², LOKAL 6 - 75,68m², WSPÓLNA - 6,34m²

POWIERZCHNIA MIESZKALNA - 75,68m²

POWIERZCHNIA WSPÓLNA - 6,34m²

BUDYNEK D

POWIERZCHNIA NETTO - 82,02m²

W TYM: LOKAL 7 - 0,00m², LOKAL 8 - 75,68m², WSPÓLNA - 6,34m²

POWIERZCHNIA MIESZKALNA - 75,68m²

POWIERZCHNIA WSPÓLNA - 6,34m²

XYZ		PRACOWNIA ARCHITEKTONICZNA "XYZ"	
INWESTOR:		Studio Ezyz Marusz Kositzawa, ul. Kasieńskiego 29, 05-120 Legionowo	
OBJEKT:		4 x BUDYNEK MIESZKALNY JEDNORODZINNY DWULOKALOWY W ZABUDOWIE SZEROKOŚCI	
ADRES BUDOWY:		dz. nr ew. 1/1, obr. 47, LEGONÓW, gm. Legionowo, róg ul. Doliwa, Przemysłowa	
TEMAT:		PROJEKT BUDOWLANY ARCHITEKTURA	
TYTUŁ RYSUNKU:		RZUT PIĘTRA	
OPRACOWAŁ:		arch. DAWID ŁAPIŃSKI	
PROJEKTOWAŁ:		arch. ANDRZEJ WAREK	
DATA:		12.XII.2016	
NR RYS.:		22	
SKALA:		1:100	

