



WYMIARY PODANO W ŚWIETLE SUROWEGO MURU,  
BEZ DODZIAŁENIA 12cm WARSTWĄ STYROPIANU

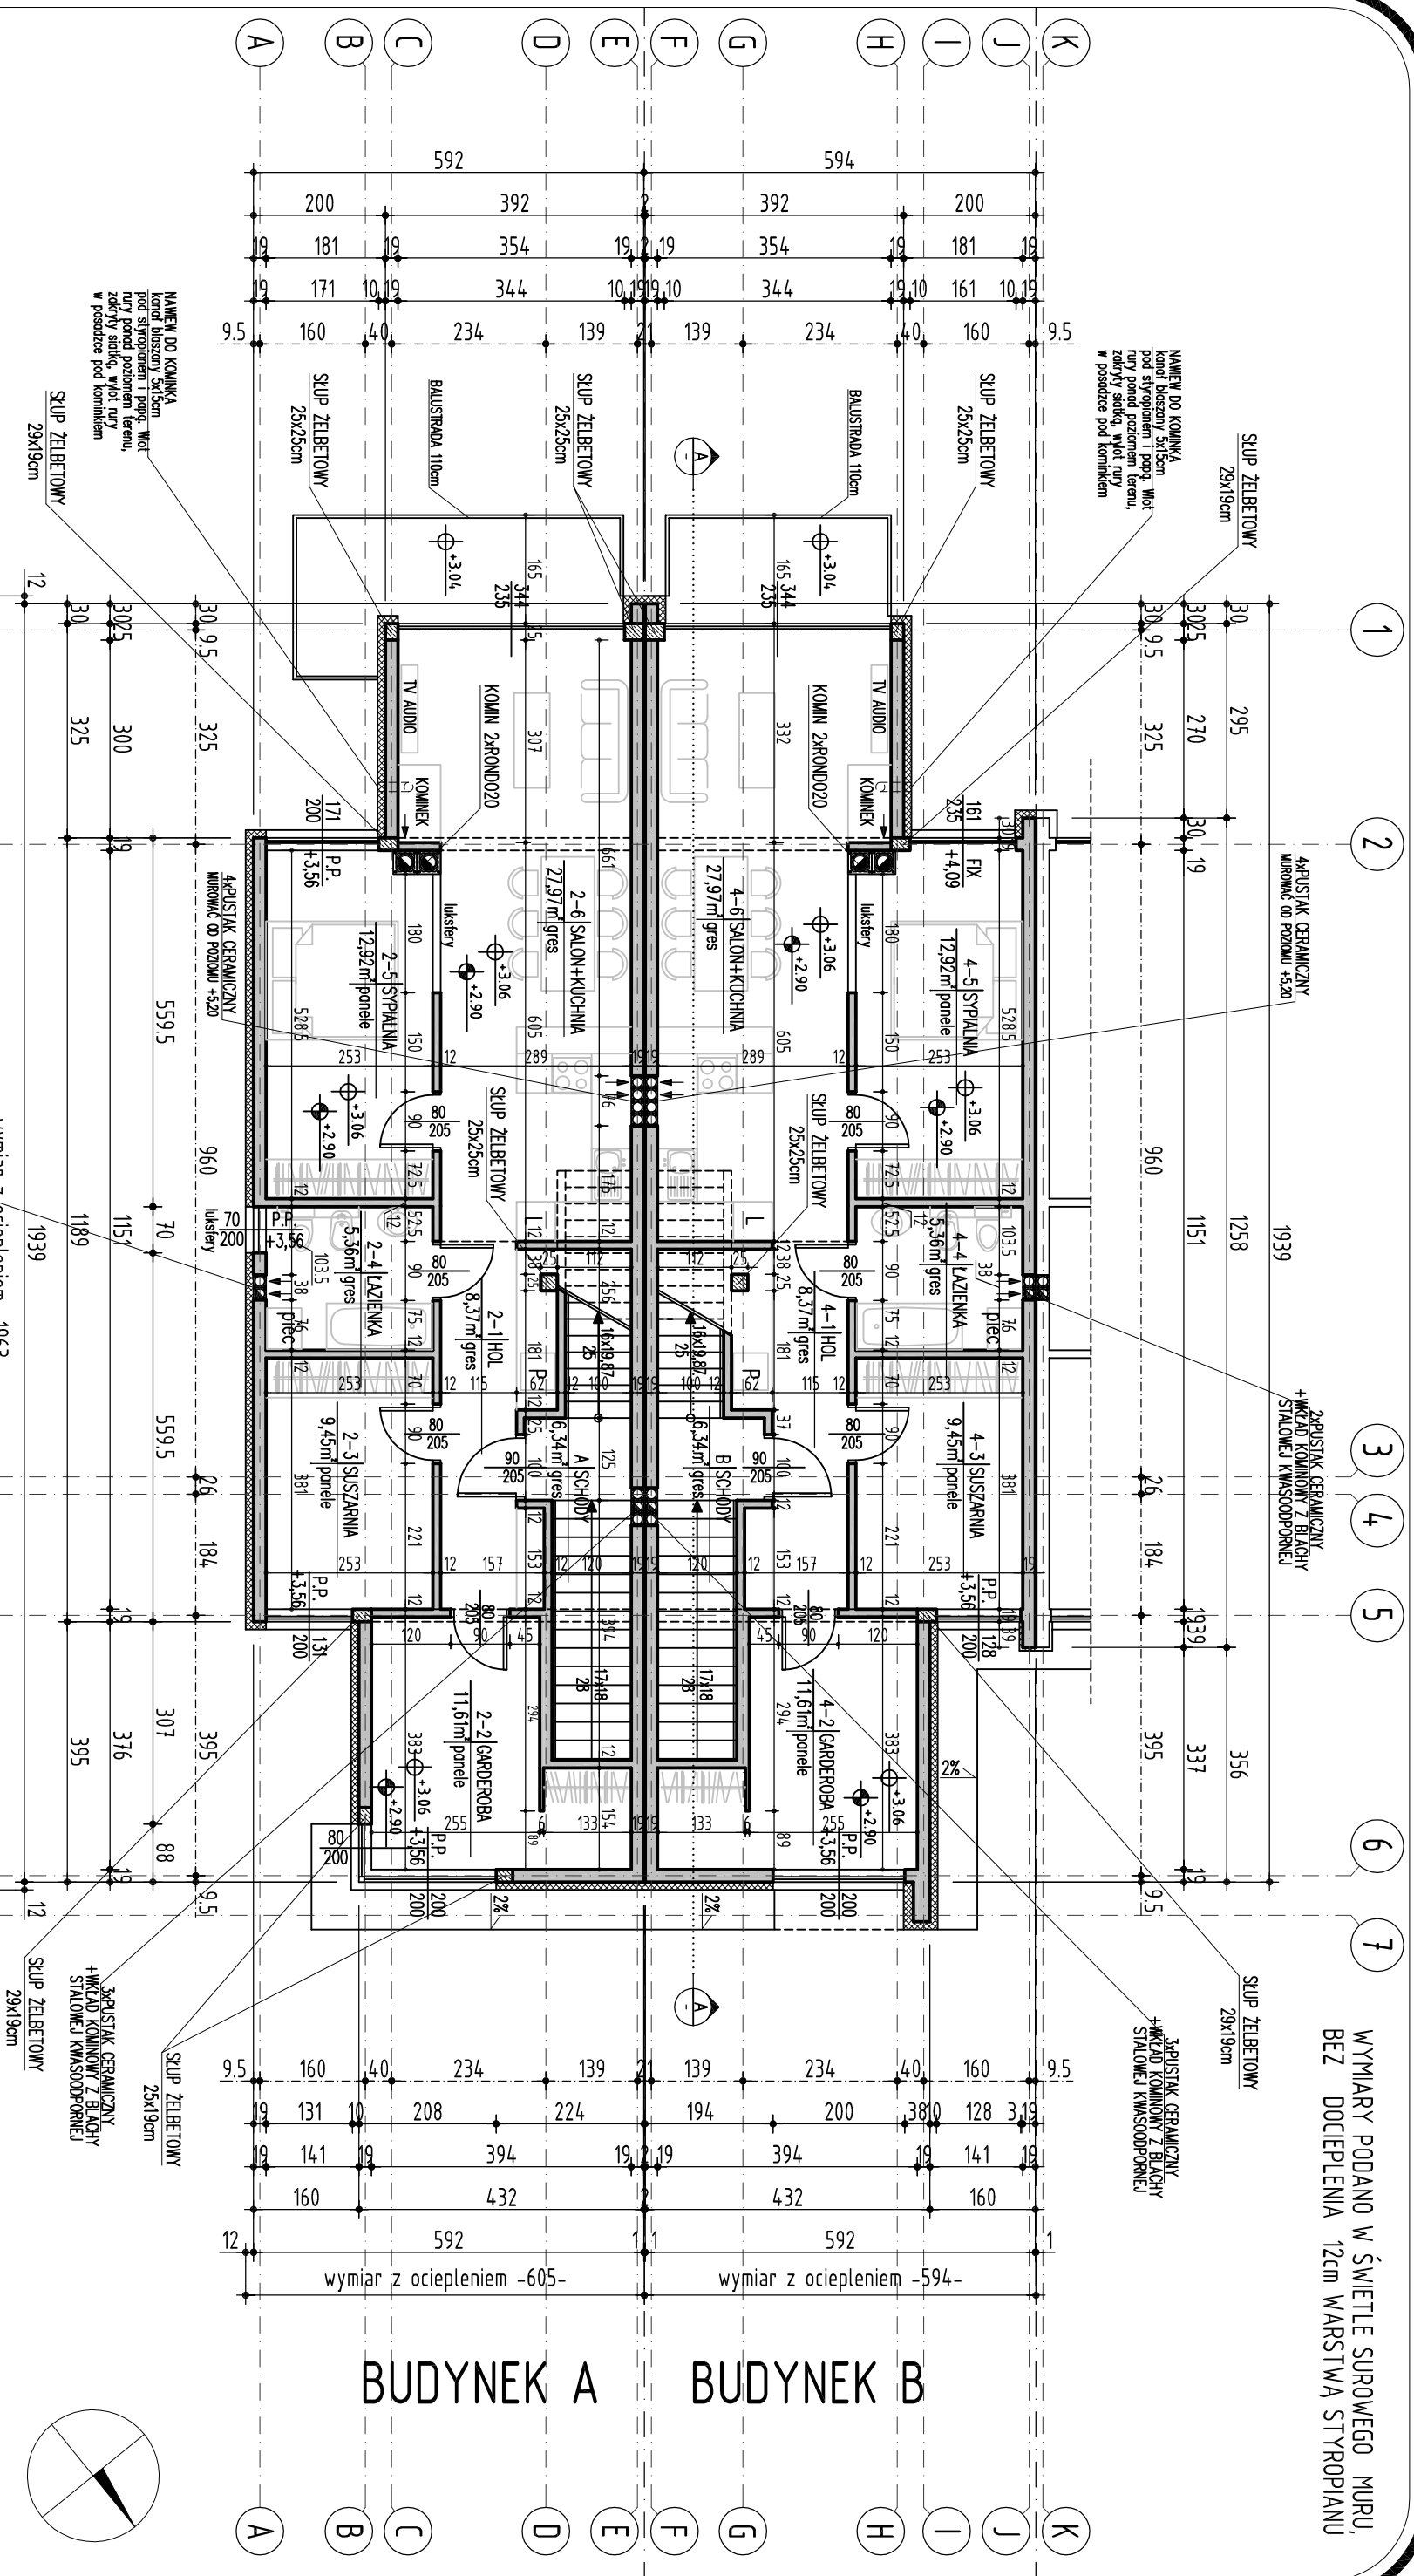

BUDYNEK A BUDYNEK B

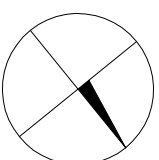

- UWAGI
1. RZUTY ROZPATRYWAĆ Z POZOSTALYMI RYSUNKAMI
  2. WYKONAĆ DODATKOWE ZBRUDZENIE W WARSZTACH POSADZKOWYCH
  3. ŚCIANY WAŁEZY MURÓWANE ORAZ ZBROJCĘ ZGODNIE Z ZAŁEŻENIAMI ZAWARTYMI W INSTRUKCJACH TECHNICZNYCH ORAZ WIEŻĄ TECHNICZNA DLA POSZCIEGALNYCH SYSTEMÓW np. GĄZOBEETON, GŁÓWNIŁE WAŁEZY ZWROĆC UWAŻEŃ NA DODATKOWE ZBRUDZENIE SPON, MURÓW W MIEJSKACH OTWORÓW OKIENNYCH, DRZWIOWYCH W STRĘPIE POD OTWORAMI I NAD OTWORAMI
  4. DLA WSZYSTKICH ŚCIAN MURÓWANYCH STOSOWAĆ MINIMUM ELEMENTY Z BETONU KOMBARKOWEGO KLASY 5 NA ZAPRAWIE ZWIĘKSZEJ M5
  5. ELEMENTY DREWNIANE WAŁEZY ZABEZPIECZYĆ ŚRODKIEM OMAŁODŁOŻAJĄCYM I GRZYBODŁOŻAJĄCYM
  7. TAŚM ORAZ PODSTĘP ZEMNICTRZYNY WYKONAĆ Z BRUKU KLINKEROWEGO
  8. PRZEZ ZAŁOŻENIEM STOLARKI WYMIARY OTWORÓW SPRAWDZIĆ Z NATURY (NA BUDOWIE)

S2 ŚCIANY WEWN. KONSTRUKCYJNE	- TYNK CEMENTOWO-WAPNIENNY / GLAZURA 2 cm	12 cm
	- PUSTAK CERAMICZNY/GĄZOBEETON	19 cm
	- TYNK CEMENTOWO-WAPNIENNY / GLAZURA 2 cm	12 cm
S3 ŚCIANY WEWNETRZNE DZIAŁOWE	- TYNK CEMENTOWO-WAPNIENNY / GLAZURA 2 cm	12 cm
	- PUSTAK CERAMICZNY/GĄZOBEETON	12 cm
	- TYNK CEMENTOWO-WAPNIENNY / GLAZURA 2 cm	12 cm
S4 ŚCIANY ZEWNĘTRZNE	- TYNK SILIKATOWO-SILIKONOWY	12 cm
	- STYROPAN	12 cm
	- PUSTAK CERAMICZNY/GĄZOBEETON	19 cm
	- TYNK CEMENTOWO-WAPNIENNY / GLAZURA 2 cm	12 cm

**BUDYNEK A**  
 POWIERZCHNIA NETTO - 82,02m<sup>2</sup>  
 W TYM:  
 POWIERZCHNIA MIESZKALNA - 75,68m<sup>2</sup>  
 POWIERZCHNIA WSPÓLNA - 6,34m<sup>2</sup>

**BUDYNEK B**  
 POWIERZCHNIA NETTO - 82,02m<sup>2</sup>  
 W TYM:  
 POWIERZCHNIA MIESZKALNA - 75,68m<sup>2</sup>  
 POWIERZCHNIA WSPÓLNA - 6,34m<sup>2</sup>

XYZ		PRACOWNIA ARCHITEKTONICZNA "XYZ"	
INWESTOR:	Studio Ezzy Marusz Kositzawa, ul. Kasieńskiego 29, 05-120 Legionowo	UL. Piłsudskiego 31 lok. 328, 05-120 Legionowo	WWW.XYZ.WAW.PL
OBIEKT:	4 x BUDYNEK MIESZKALNY JEDNORODZINNY DWULOKALOWY W ZABUDOWIE SZEREGOWEJ		
ADRES BUDOWY:	dz. nr ew. 1/1, obr. 47, LEGONÓWO, gm. Legionowo, róg ul. Doliwa, Przemysłowa		
TEMAT:	PROJEKT BUDOWLANY ARCHITEKTURA		
Tytuł RYSUNKU:	<b>RZUT PIĘTRA</b>	SKALA:	1:100
OPRACOWAŁ:	arch. DAWID ŁAPIŃSKI	DATA:	12.XII.2016
PROJEKTOWAŁ:	arch. ANDRZEJ WAREK	NR RYS.:	10
	upr. SI-502/84 w spec. architektonicznej		